

RYSUNKI KONSTRUKCJI

Zlecenie: **WIEJSKA 3C**

Klient:

Lp: 1

Konstrukcja:

Poz. 1 TM62 Okna i drzwi z naswietlami (B=3 700, H=2 250)


Ilość: 3

Opis:

Kolor profili:RAL9006
MATT
Kolor okuć:RAL9006
MATT

Wypełnienia:33.1/14/33.1T
izolacja 24 mm
Samozam.z ram.blok.

Uwagi produkcyjne:

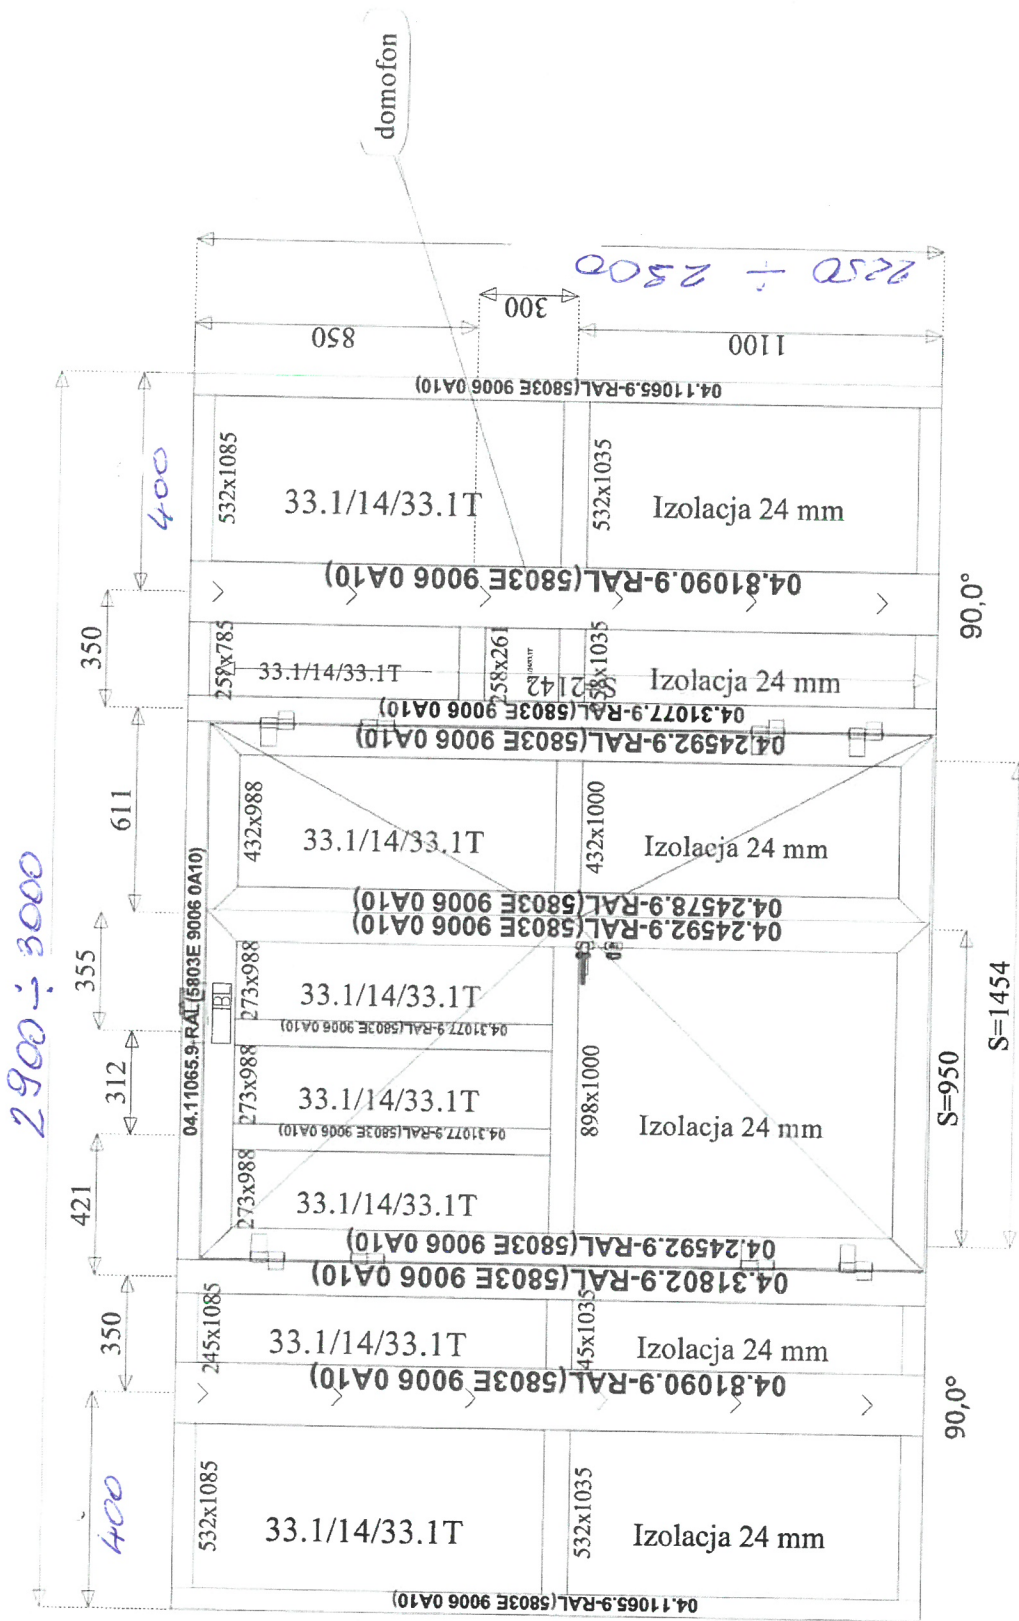

Widok:

Widok od zewnątrz