

# RYSUNKI KONSTRUKCJI

Zlecenie: Szarych Szeregów 16-18

Klient:

Lp:

1

**Konstrukcja:**

Poz. 1 TM62 Okna i drzwi z naswietlami (B=3 700, H=2 250)

**Ilość:**

3

**Opis:**

Kolor profili:RAL9006

MATT

Kolor okuc:RAL9006


MATT

Wypełnienia:33.1/14/33.1T

;izolacja 24 mm

Samozam.z ram.blok.

Uwagi produkcyjne:

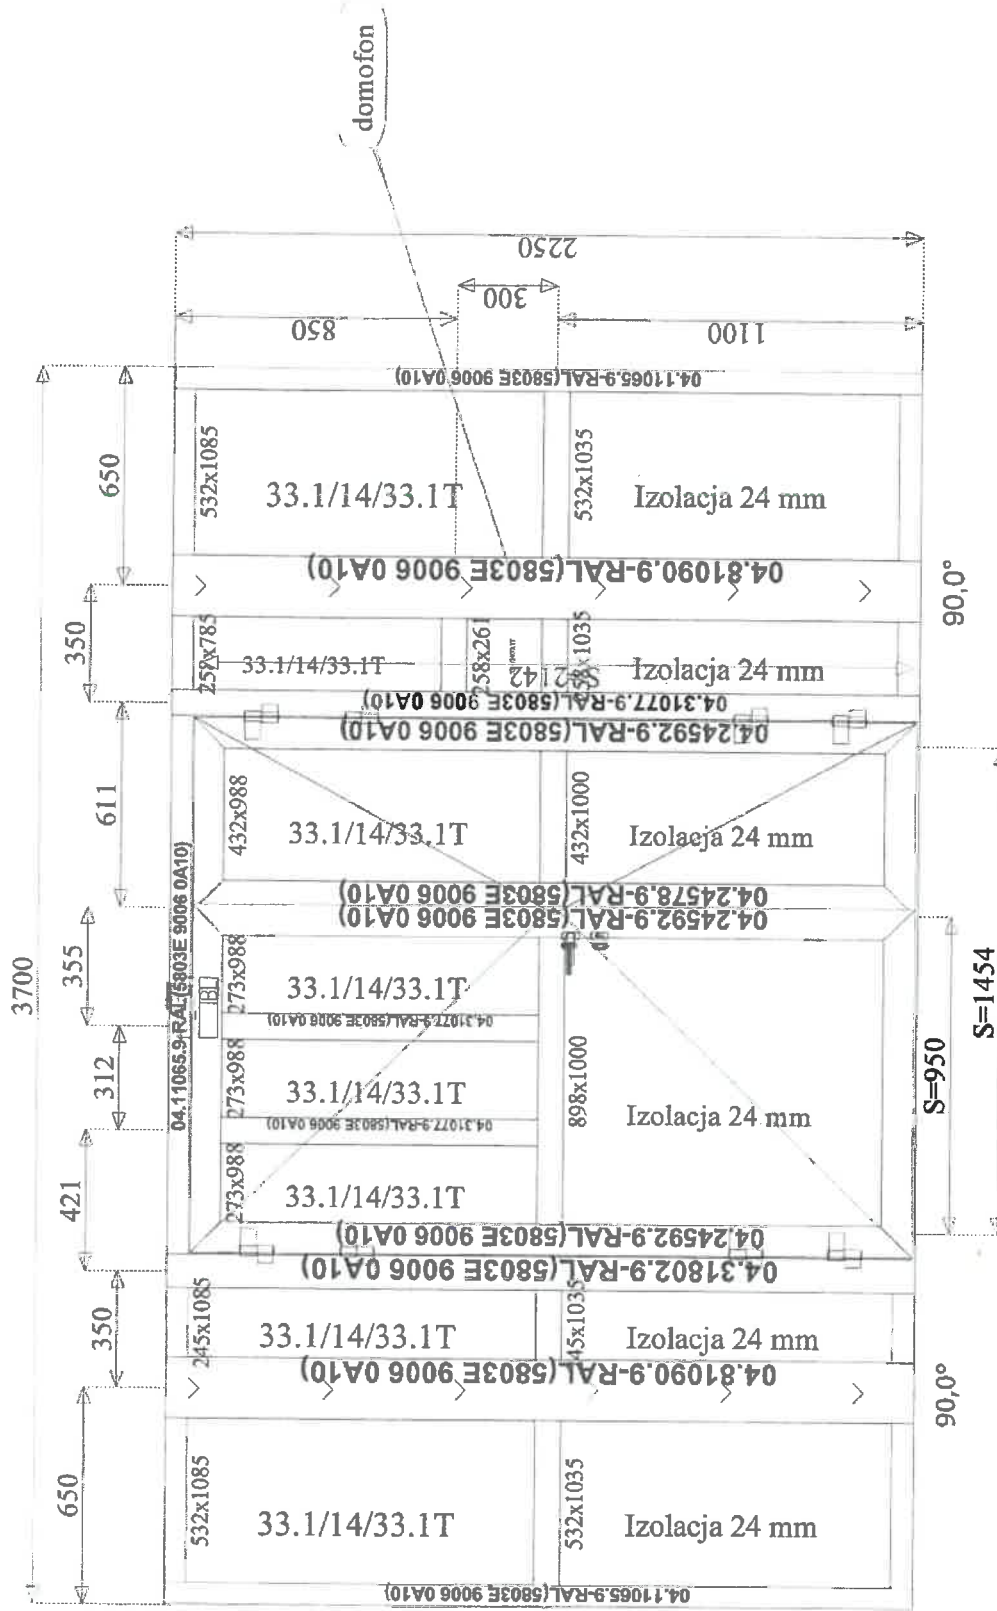

**Widok:**

Widok od zewnątrz

1 (1)

2023-09-14